

РОССИЙСКАЯ ФЕДЕРАЦИЯ
ИРКУТСКАЯ ОБЛАСТЬ
АДМИНИСТРАЦИЯ
МУНИЦИПАЛЬНОГО ОБРАЗОВАНИЯ
«ЖЕЛЕЗНОГОРСК-ИЛИМСКОЕ ГОРОДСКОЕ ПОСЕЛЕНИЕ»
РАСПОРЯЖЕНИЕ

от 30.08.2017 года № 361

Об утверждении дизайн-проектов дворовых территорий, дизайн-проекта общественной территории города Железногорск-Илимский, вошедших в муниципальную программу «Формирование современной городской среды на территории города Железногорск-Илимский на 2017 год»

В целях обеспечения реализации муниципальной программы «Формирование современной городской среды на территории города Железногорск-Илимский на 2017 год», руководствуясь Федеральным законом от 06.10.2003 № 131-ФЗ «Об общих принципах организации местного самоуправления в Российской Федерации», Уставом муниципального образования «Железногорск-Илимское городское поселение», постановлением правительства Российской Федерации от 10.02.2017 № 169 «Об утверждении Правил предоставления и распределения субсидий из федерального бюджета бюджетам субъектов Российской Федерации на поддержку государственных программ субъектов Российской Федерации и муниципальных программ формирования современной городской среды»,

1. Утвердить дизайн-проекты дворовых территорий, вошедших в муниципальную программу «Формирование современной городской среды на территории города Железногорск-Илимский на 2017 год», утвержденной постановлением администрации муниципального образования «Железногорск-Илимское городское поселение» от 25 мая 2017 года № 346 (приложения № 1, № 2, № 3, № 4).

2. Утвердить дизайн-проект общественной территории города Железногорск-Илимский, вошедших в муниципальную программу «Формирование современной городской среды на территории города Железногорск-Илимский на 2017 год», утвержденной постановлением администрации муниципального образования «Железногорск-Илимское городское поселение» от 25 мая 2017 года № 346 (приложение № 5).

3. Разместить настоящее распоряжение на официальном сайте администрации муниципального образования «Железногорск-Илимское городское поселение» в сети Интернет.

4. Контроль за исполнением настоящего распоряжения возложить на заместителя Главы – начальника социально-экономического отдела администрации муниципального образования «Железногорск-Илимское городское поселение» - Найдю Н.С.

И.о. Главы муниципального образования
«Железногорск-Илимское
городское поселение»



В.Л. Перфилов

Дизайн-проект благоустройства дворовой территории
на адресу Иркутская область, г. Железногорск-Илимский, 2 квартал, дом 64.

«Согласовано»

Шестёра Ю.И.

Главе администрации муниципального
образования «Железногорск-Илимское городского
поселения»

«Согласовано»

Найда Н.С.


Председатель общественной комиссии
для обеспечения реализации муниципальной
программы «Формирование современной городской среды
на территории города Железногорск-Илимский на 2017 г.»

«Утверждено»

Апеулова А.М.

Представитель собственников жилого дома 2-64
согласно приложения №1 от 11.04.2017

В рамках реализации
муниципальной программы
«Формирование современной
городской среды на территории
города Железногорск-Илимский на
2017 год» планируется провести
работы по благоустройству
дворовой территории жилого
дома №64, 2 квартала.
Капитальный ремонт
асфальтобетонного покрытия
дворового проезда, в
соответствии с ГОСТ 50597-93 с
обустройством парковочных мест

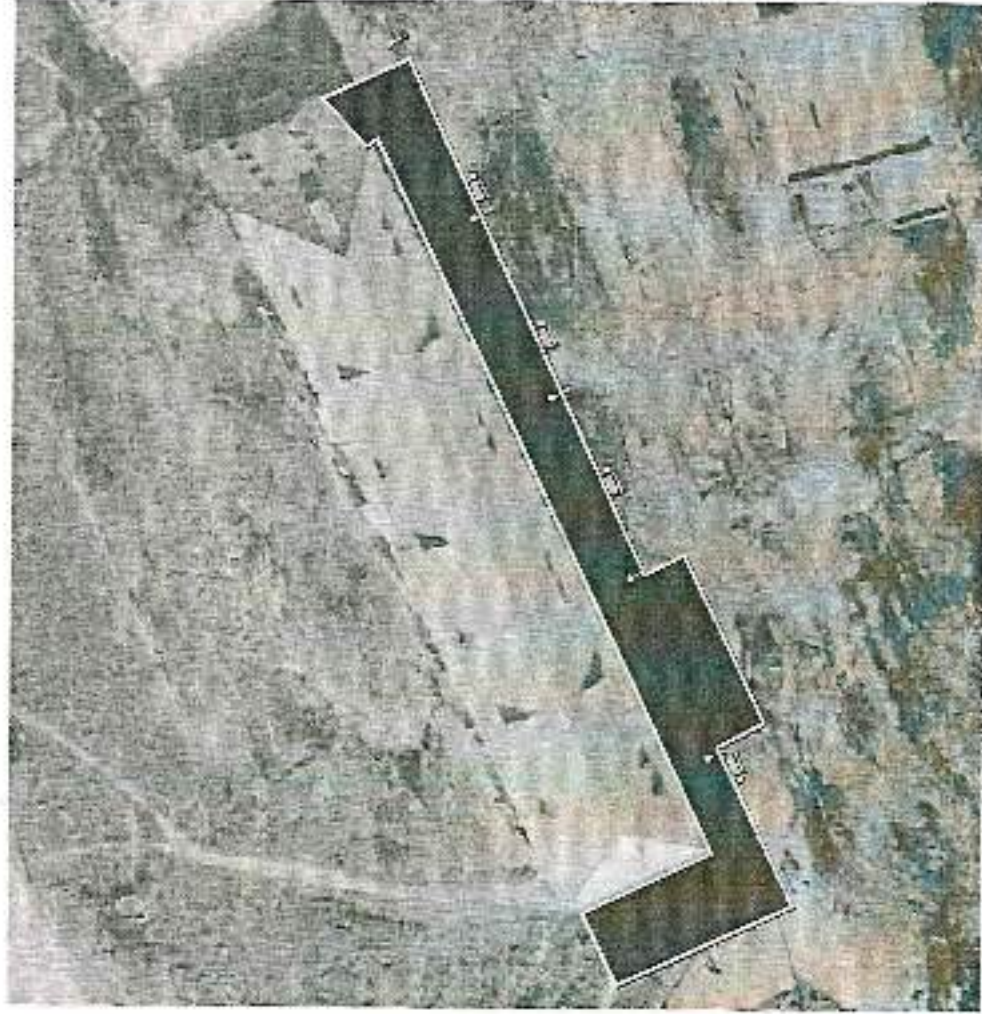

Дизайн-проект благоустройства дворовой территории
по адресу Иркутская область, г. Железногорск-Илимский, 2 квартал, дом 65.

«Согласовано»

Шестёра Ю.И.
Глава администрации муниципального образования «Железногорск-Илимское» городского поселения»

«Согласовано»


Пайда Н.С.
Председатель общественной комиссии

для обеспечения реализации муниципальной программы «Формирование современной городской среды на территории города Железногорск-Илимский на 2017 г.»

«Утверждено»

Соловьёна К.А.

Представитель собственников жилого дома 2-65
согласно протокола №1 от 11.04.2017

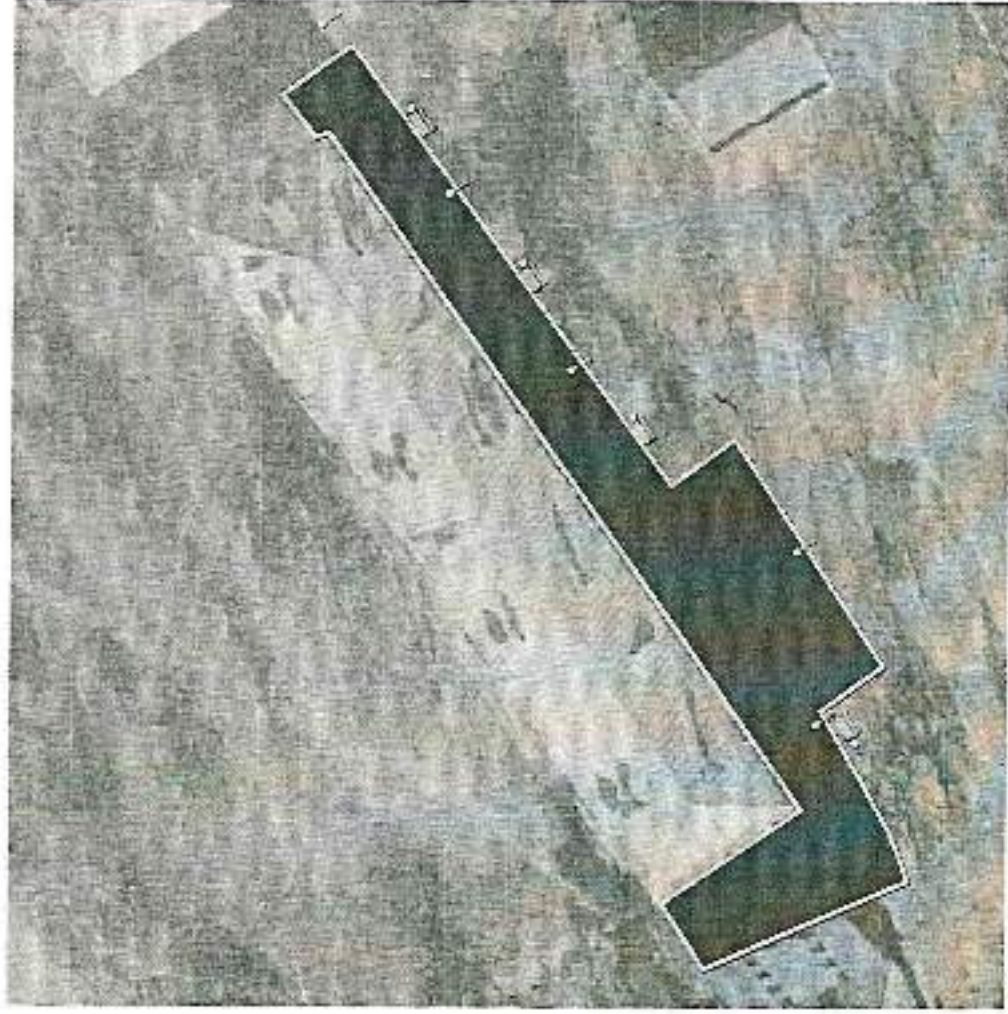

*В рамках реализации
муниципальной программы
«Формирование современной
городской среды на территории
города Железногорск-Илимский на
2017 год» планируется провести
работы по благоустройству
дворовой территории жилого
дома №65, 2 квартала.
Капитальный ремонт
асфальтобетонного покрытия
дворового проезда, в
соответствии с ГОСТ 50597-93 с
обустройством парковочных мест*

Дизайн-проект благоустройства дворовой территории
по адресу Иркутская область, г. Железногорск-Илимский, 2 квартал, дом 66.


«Согласованно»



Шестёра Ю.И.
Глава администрации муниципального образования «Железногорск-Илимское» городского поселения»

«Согласовано»


Найда Н.С.
Председатель общественной комиссии для обеспечения реализации муниципальной программы «Формирование современной городской среды на территории города Железногорск-Илимский на 2017 г.»

«Утверждено»


Зhdанкина Н.В.
Председатель собственников жилого дома 2-66 согласно протокола №1 от 11.04.2017

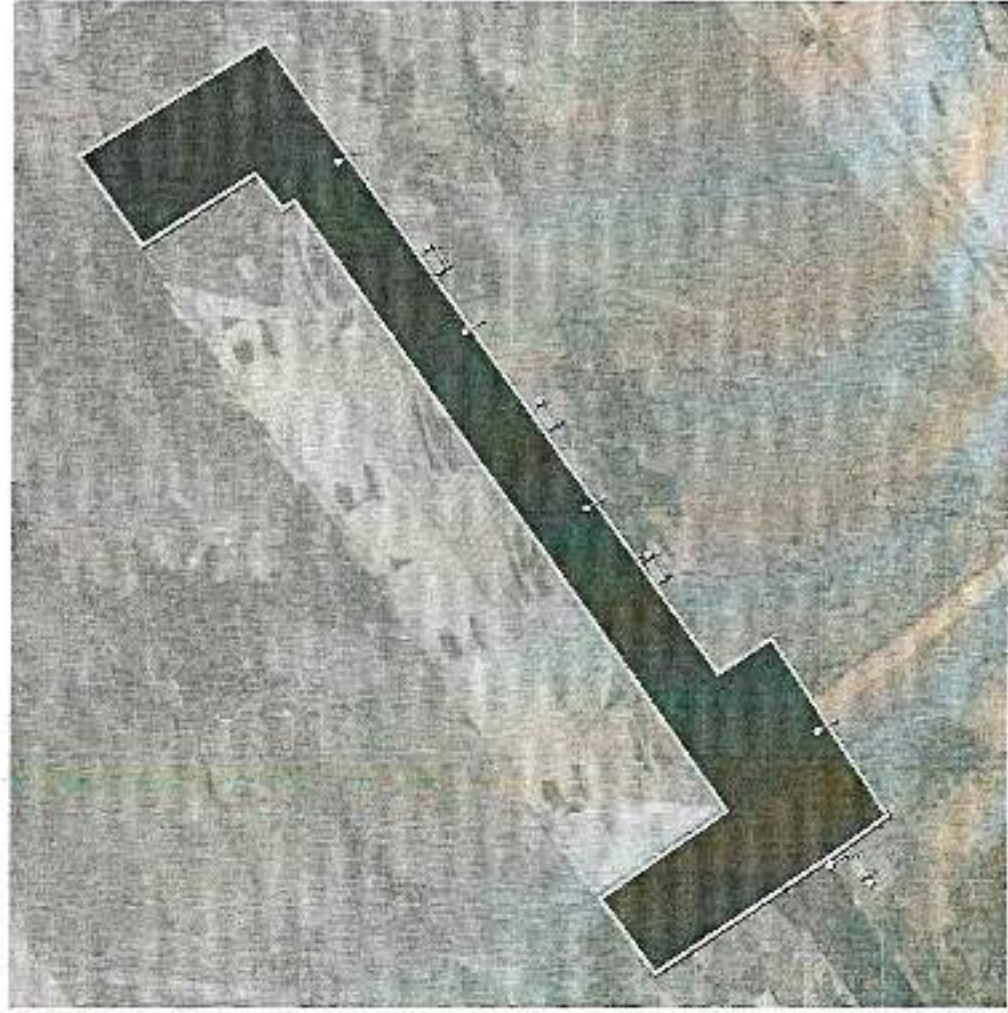

В рамках реализации муниципальной программы «Формирование современной городской среды на территории города Железногорск-Илимский на 2017 год» планируется провести работы по благоустройству дворовой территории жилого дома №66, 2 квартала. Капитальный ремонт асфальтобетонного покрытия дворового проезда, в соответствии с ГОСТ 50597-93 с обустройством парковочных мест

Дизайн-проект благоустройства дворовой территории

по адресу Иркутская область, г.Железнодорожно-Ильинский, ул.Радищева, дом 12.

«Согласовано»

Шестёра Ю.И.

Глава администрации муниципального
образования «Железнодорожно-Ильинское городское
поселение»

«Согласовано»

Найла П.С.


Председатель общественной комиссии
для обеспечения реализации муниципальной
программы «Формирование современной городской среды
на территории города Железнодорожно-Ильинский на 2017 г.»

«Утверждено»

Хрущева О.Д.

Представитель собственника жилого дома 12,
ул. Радищева, согласно протокола №3 от 25.04.2017

В рамках реализации
муниципальной программы
«Формирование современной
городской среды на территории
города Железнодорожно-Ильинский на
2017 год» планируется провести
работы по благоустройству
дворовой территории жилого
дома №12, ул. Радищева.
Капитальный ремонт
асфальтобетонного покрытия
дворового проезда, в
соответствии с ГОСТ 50597-93 с
обустройством парковочных мест

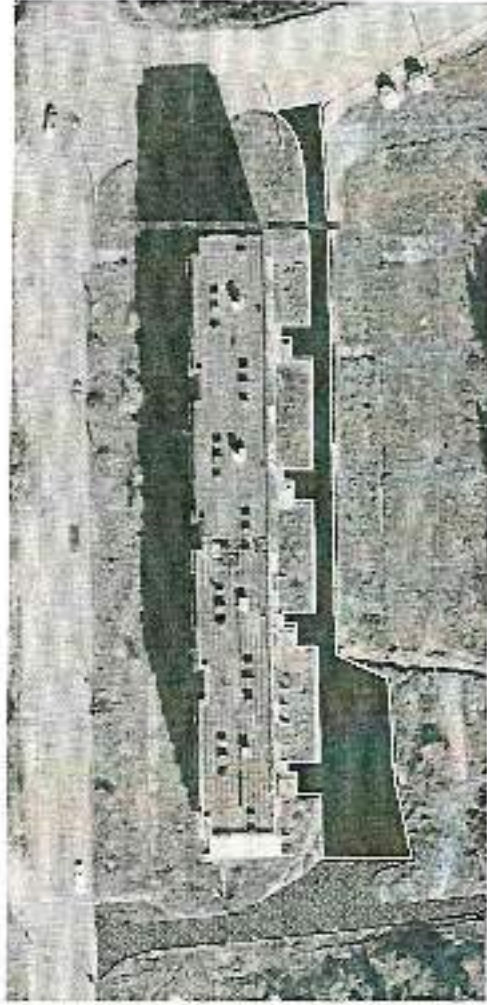

Согласовано:

Глава
муниципального образования
«Железногорск-Илимское
городское поселение»
Шестёра Ю.И.



подпись

Согласовано:

Председатель общественной
комиссии для обеспечения
реализации муниципальной
программы «Формирование
современной городской среды
на территории города
Железногорск-Илимский на
2017 год»
Найда Н.С.



подпись

Утверждаю:

Заинтересованное
лицо
ИП Блокова
Ольга Александровна



подпись

**ДИЗАЙН-ПРОЕКТ
«II ОЧЕРЕДЬ КАПИТАЛЬНОГО РЕМОНТА
СКВЕРА ИМ. М. К. ЯНГЕЛЯ»**

г. Железногорск-Илимский

2017 год

II ОЧЕРЕДЬ КАПИТАЛЬНОГО РЕМОНТА

СКВЕРА ИМ. М. К. ЯНГЕЛЯ

Сквер им. М. К., расположен в центральной части города, является общественным местом отдыха граждан, построен в 70-е годы, памятник М. К. Янгелю установлен в сквере в 1977 году.

С даты основания сквера его ремонт не проводился до 2016 года. В 2016 году за счет средств городского бюджета была выполнена I очередь капитального ремонта сквера той части, где расположен памятник. Были выполнены следующие работы: замена бордюрного камня; замена тротуарных плит покрытия сквера, ремонт бетонных ступеней с устройством пандуса, ремонт монолитных бетонных подпорных стенок; а также в 2016 году был выполнен ремонт асфальтобетонного покрытия территории автостоянки сквера.


Ранее часть сквера была выделена под строительство стелы ОАО «Корнуновский ГОК», которая была установлена в 2015 году и выполнены работы по благоустройству указанного участка, установлены скамейки, урны и декоративные ограждения из каслинского литья.

1. Адрес объекта: Иркутская область, Нижнеилимский район, г. Железногорск-Илимский, сквер имени М. К. Янгеля; земельный участок с кадастровым №38:12:010106:4279.
2. Основание для подготовки эскизного проекта – муниципальная программа «Формирование современной городской среды на территории города Железногорск-Илимский на 2017г.».
3. Площадь сквера - 0,68 га;
Площадь сквера, подлежащая II очереди капремонта - 0,43 га.
4. Состав работ:
 - замена существующего покрытия сквера на покрытие из новой тротуарной плитки марки БК.7;
 - замену существующих бортовых камней на новые бортовые камни;
 - замена существующей деревянной лестницы на металлическую;
 - устройство ливневого лотка поперек площадки сквера для отвода воды на имеющийся склон;
 - установка новых малых архитектурных форм в едином архитектурном стиле: скамеек – 12 шт. (Скамья "Лондонская" Код Ск-04/2), урн – 12 шт. (Урна напольная Код: У-04), декоративного металлического ограждения – 7 шт. (Декоративные ограждения Код: ОГ-10) чугунные из каслинского литья, изготавливаемых ООО «Каслинский завод архитектурно-художественного литья».

Схема сквера до ремонту.




План сквера им. Янгеля
(суц.), 2-я очередь
Масштаб 1:400

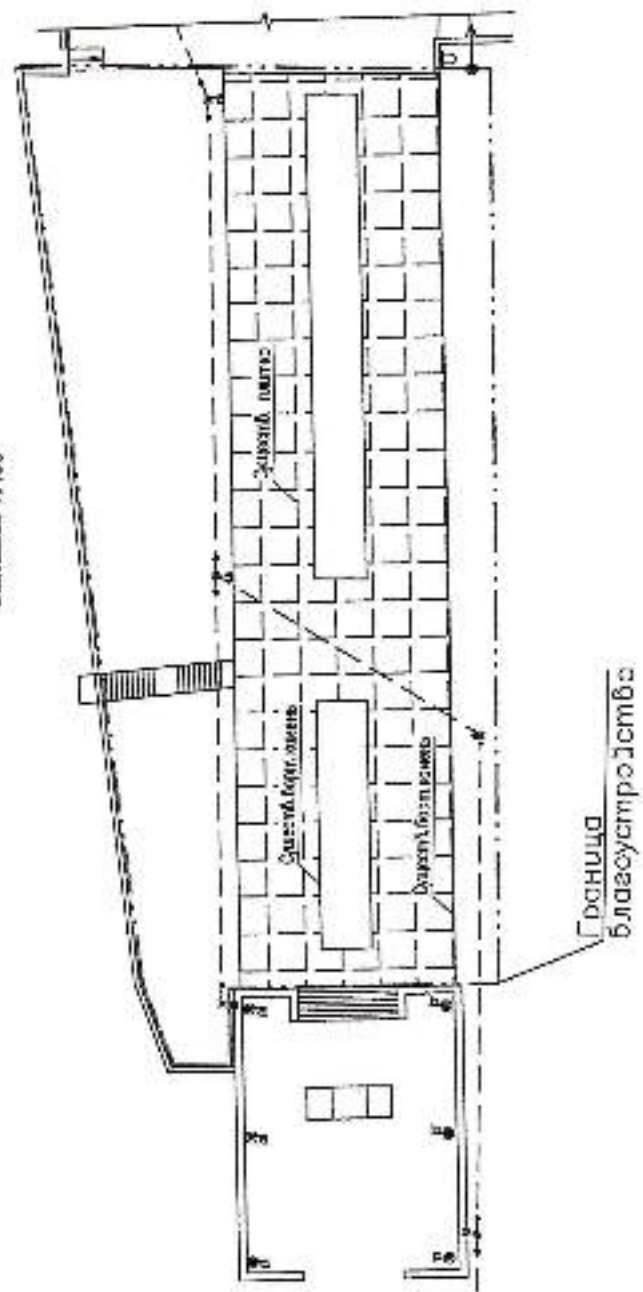

План малых архитектурных форм (

Граница благоустройства

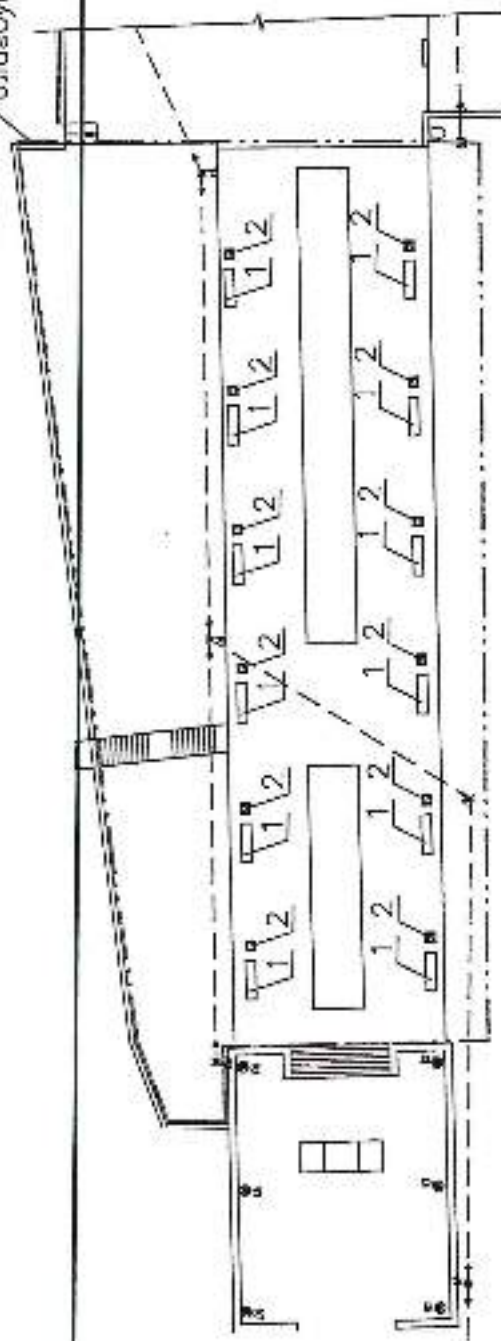

Ведомость МАФ


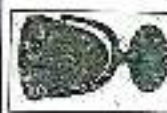

Эскиз	Наименование	Обозначение	Масса, кг	Кол.	Примечание
	Скамейка 850x2000x30	СК-04/3	123.0	12	000 "КЗАХЛ"
	Урна 550x150x330	У-04	24.0	12	000 "КЗАХЛ"
	Ограждение 285x1800x50	ОГ-10	29.1	7	000 "КЗАХЛ"

Схема расположения декоративного ограждения


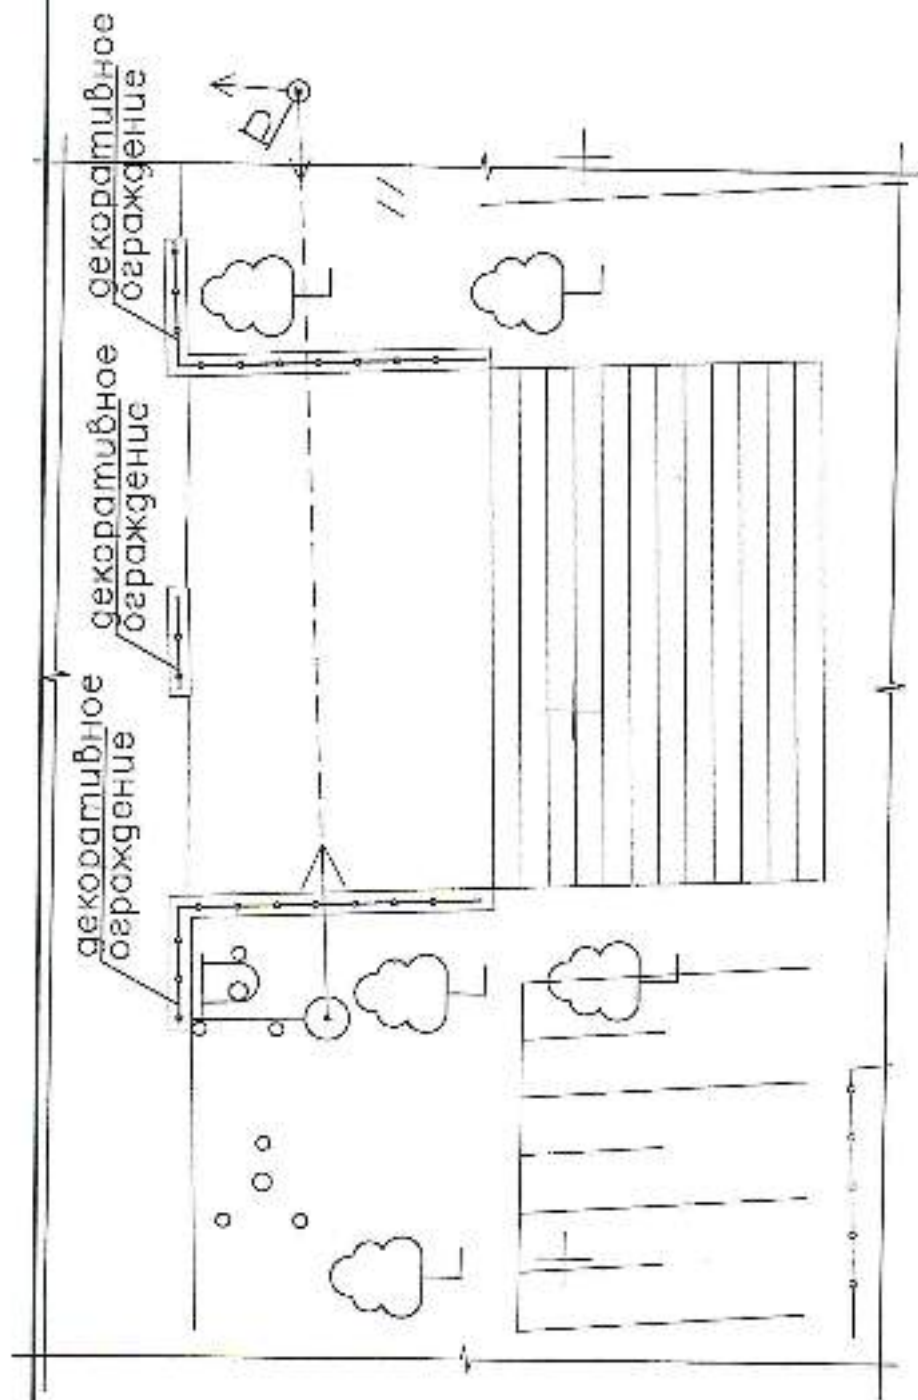


Схема устройства пд уса

2-2

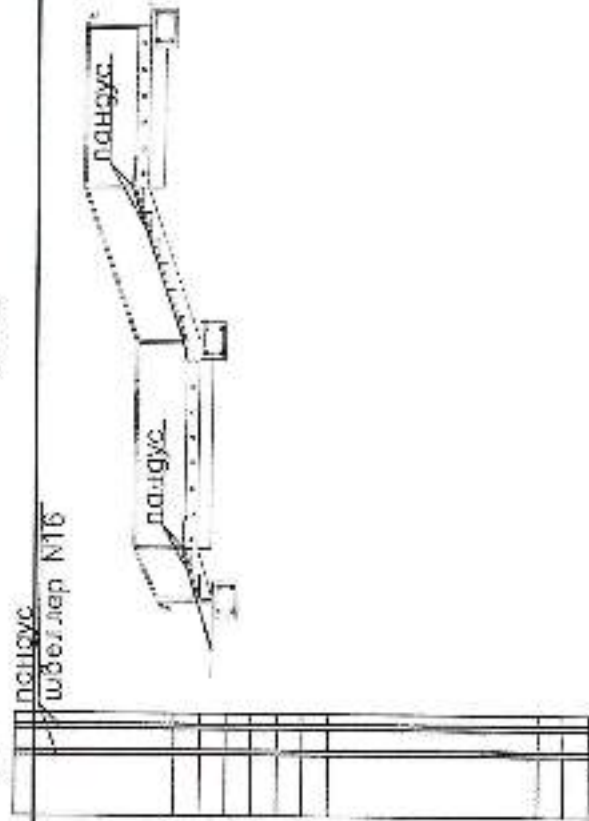

Верхняя часть элементов и материалы
на устройство лестницы

№	Обозначение	Назначение	Кол-во	Классификация	Примечание
1	ГОСТ 8509-72	Уголок №4, пок.м.	8	2,4-4	3,08кг/пог.м
2	ГОСТ 8509-72	Уголок №7,5*5, пок.м	48	354,7	3,38кг/пог.м
3	ГОСТ 54157-2010	Труба профильная 40*40*2, пок.м	20,8	36,4	70кг/пог.м
4	ГОСТ 54157-2010	Труба профильная 80*80*3, пок.м	28,7	112,5	3,89кг/пог.м
5	ГОСТ 9240-72	Швеллер №16 (панель), пок.м	11,8	164,7	13,9кг/пог.м
6	ГОСТ 9240-72	Швеллер №16 (марка), пок.м	33,8	480,0	14,2кг/пог.м
7	ГОСТ 5781-82*	Арматура АIII d12, пок.м	112,8	100,0	0,9кг/пог.м
8	ГОСТ 5781-82*	Арматура АIII d2, пок.м	62,2	144,0	2,32кг/пог.м
9	ГОСТ 17608-91	Плитка протекторная КВ.М.	23,4		300*300*20
		Материалы			
	ГОСТ 28633-91	Бетон В 15(М250)	1,2		фундамент
	ГОСТ 28633-91	Бетон В 15(М250)	1,44		лестница
	ГОСТ 8287-2014	Щабель фр.20-40, куб.м	4,32		основание лестницы

Мероприятия по обеспечению доступа инвалидов

- Проект разработан в соответствии с Федеральным законом от 24.11.1995 № 181-ФЗ для обеспечения доступа инвалидов к объектам государственной собственности.
- на территории сквера установлена лестница шириной 1,2 м;
 - установка бетонного пандуса предусмотрена также в соответствии с проектом сквера для обеспечения доступа инвалидов к объектам государственной собственности;
 - установка пандуса шириной 1,2 м предусмотрена для сквера, и для обеспечения возможности передвижения инвалидов-колясочников;
 - на лестнице установлена пандус из швеллера, его длина составляет 3,08 м.
- Бетонная конструкция пандуса и швеллер-колясочника. На территории сквера предусмотрено изгородь пандуса с шириной пандуса 1,2 м.
- 1-ой очереди в 2015 году, в соответствии с проектом по обеспечению доступа инвалидов к объектам государственной собственности.

Примечание

1. Данный лист читать совместно с листом 10.